


地番	(A)17-1 (B)17-15~(G)17-20	地積測量図
土地の所在	横浜市西区境之谷	

座標リスト

点名	X座標	Y座標	
HK2	484.244	511.654	市道路境界標
IM21	462.634	491.359	市道路境界標
MK8	456.356	526.741	市道路境界標
MK12	444.866	525.639	市道路境界標
MK19	470.322	488.279	市道路境界標
MK387-1	446.236	530.951	市道路境界標
SB5	482.005	506.673	市道路境界標
T2	477.096	514.987	
T4	444.274	530.775	

座標系	任意座標
測量年月日	令和4年4月2日

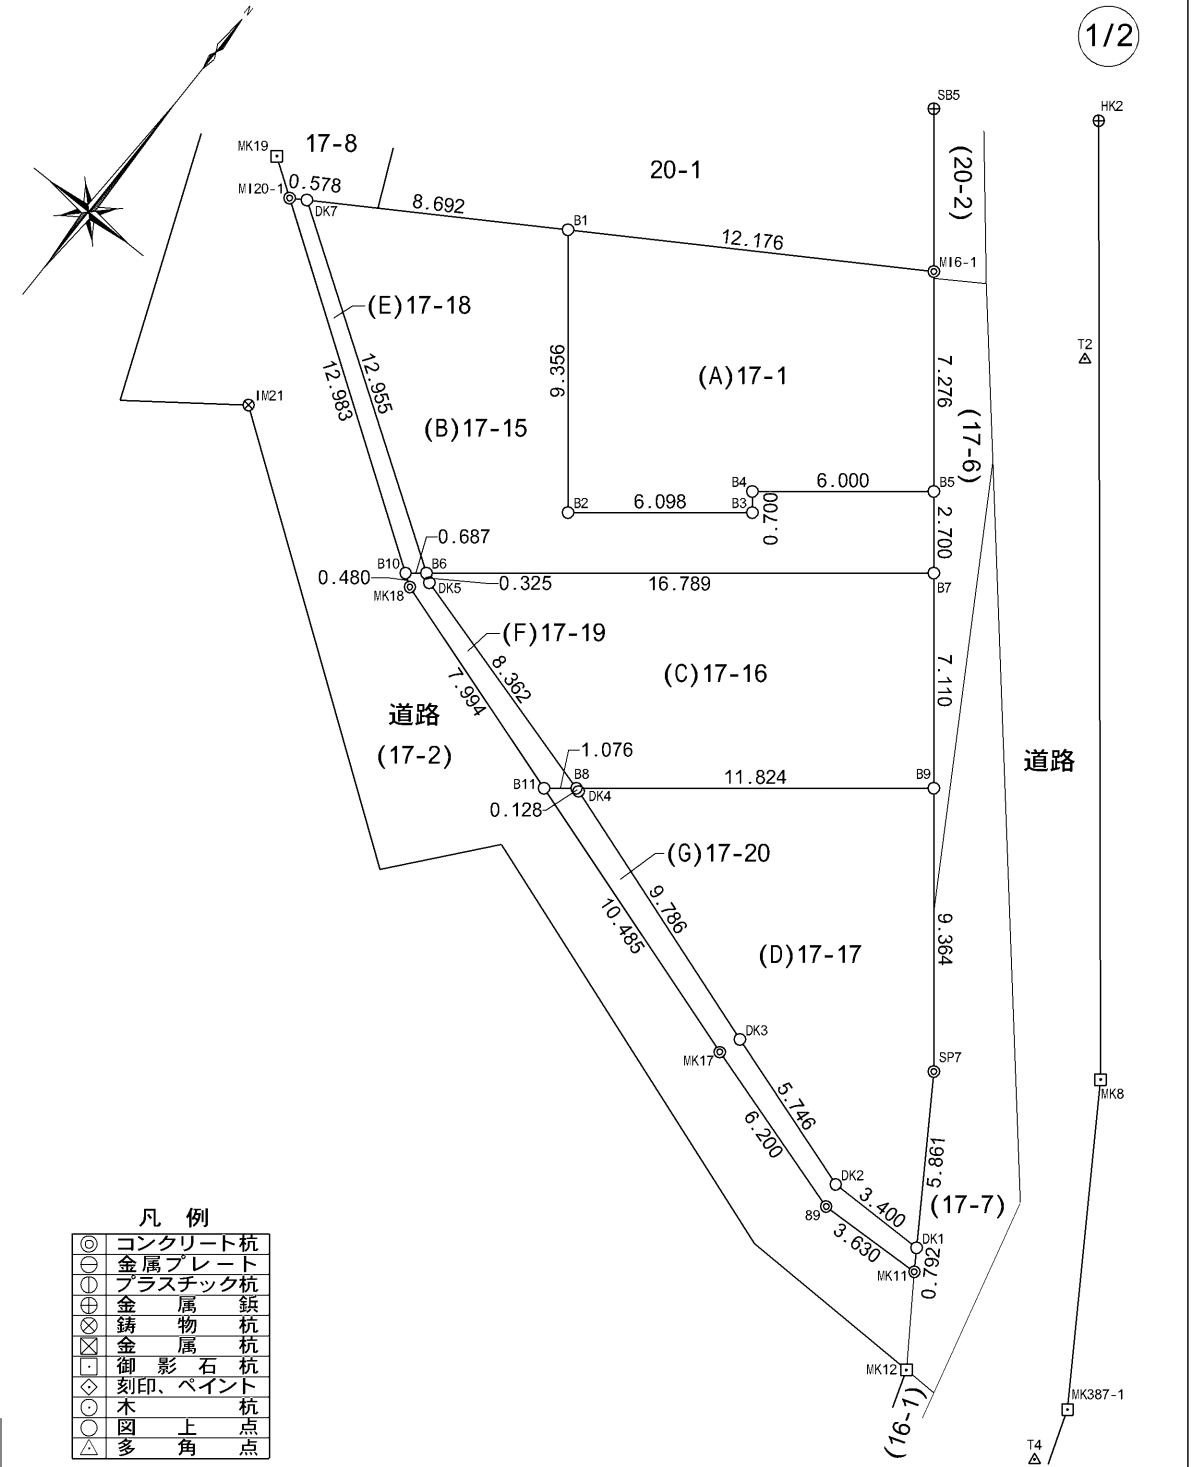

凡例

◎	コンクリート杭
⊖	金属プレート
○	プラスチック杭
⊕	金属鎮杭
⊗	鑄物杭
⊠	金属杭
◇	御影石杭
◇	刻印、ペイント
○	木杭
○	図上点
△	多角点

作製者	横浜市西区花咲町四丁目128番地12		
	土地家屋調査士 徳ヶ崎 初芳	(令和	4年4月2日作製)

申請人	株式会社ハウスコーポレーション 代表取締役 柿内 一浩	縮尺	1/250
-----	--------------------------------	----	-------

地番	(A)17-1 (B)17-15~(G)17-20	地積測量図
土地の所在	横浜市西区境之谷	

地番 (D)17-17			
測点	Xn	Yn	(Xn+1 - Xn-1)Yn
SP7	453.983	521.764	7123.122128
B9	462.228	517.324	1365.218036
B8	456.622	506.913	-2870.648319
DK4	456.565	507.028	-2409.397056
DK3	451.870	515.614	-3822.762196
DK2	449.151	520.676	-1715.106744
DK1	448.576	524.027	2532.098464
		倍面積	202.524313
		面積	101.2621565
		地積	101.26 m ²

地番 (E)17-18			
測点	Xn	Yn	(Xn+1 - Xn-1)Yn
MI20-1	469.307	489.311	-4560.378520
B10	460.202	498.566	-4376.910914
B6	460.528	499.171	4652.273720
DK7	469.522	489.847	4300.366813
		倍面積	15.351099
		面積	7.6755495
		地積	7.67 m ²

地番 (F)17-19			
測点	Xn	Yn	(Xn+1 - Xn-1)Yn
MK18	459.865	498.908	-2041.032628
B11	456.111	505.966	-1640.847738
B8	456.622	506.913	2124.979296
DK5	460.303	499.405	1950.675930
B6	460.528	499.171	-50.416271
B10	460.202	498.566	-330.549258
		倍面積	12.809331
		面積	6.4046655
		地積	6.40 m ²

地番 (G)17-20			
測点	Xn	Yn	(Xn+1 - Xn-1)Yn
MK17	451.187	515.223	-3994.008696
B9	448.359	520.740	-1740.313080
MK11	447.845	524.333	113.780261
DK1	448.576	524.027	684.379262
DK2	449.151	520.676	1715.106744
DK3	451.870	515.614	3822.762196
DK4	456.565	507.028	2409.397056
B8	456.622	506.913	-230.138502
B11	456.111	505.966	-2749.925210
		倍面積	31.040031
		面積	15.5200155
		地積	15.52 m ²

合計			440.0005060
----	--	--	-------------

座標求積表

(2/2)

地番 (A)17-1			
測点	Xn	Yn	(Xn+1 - Xn-1)Yn
MI6-1	477.271	509.223	959.885355
B1	472.750	497.917	-6352.425086
B2	464.513	502.353	-2685.579138
B3	467.404	507.722	1780.581054
B4	468.020	507.390	1756.076790
B5	470.865	512.673	4742.737923
		倍面積	201.276898
		面積	100.6384490
		地積	100.63 m ²

地番 (B)17-15			
測点	Xn	Yn	(Xn+1 - Xn-1)Yn
B1	472.750	497.917	2494.066253
DK7	469.522	489.847	-5986.910034
B6	460.528	499.171	-516.142814
B7	468.488	513.953	5312.732161
B5	470.865	512.673	-239.930964
B4	468.020	507.390	-1756.076790
B3	467.404	507.722	-1780.581054
B2	464.513	502.353	2685.579138
		倍面積	212.735896
		面積	106.3679480
		地積	106.36 m ²

地番 (C)17-16			
測点	Xn	Yn	(Xn+1 - Xn-1)Yn
B7	468.488	513.953	-873.720100
B6	460.528	499.171	-4085.714635
DK5	460.303	499.405	-1950.675930
B8	456.622	506.913	975.807525
B9	462.228	517.324	6138.566584
		倍面積	204.263444
		面積	102.1317220
		地積	102.13 m ²

作製者 横浜市西区花咲町四丁目128番地12
 土地家屋調査士 徳ヶ崎 初芳 (令和 4年 4月 2日作製)

申請人 株式会社ハウスコーポレーション
 代表取締役 柿内 一浩

縮尺 1/